




5 Wohnungen NF: ~ 130 - 135 m<sup>2</sup>  
 BGF: 154 x 5 = 770 m<sup>2</sup>  
 Bebauungsdichte ~ 0,27

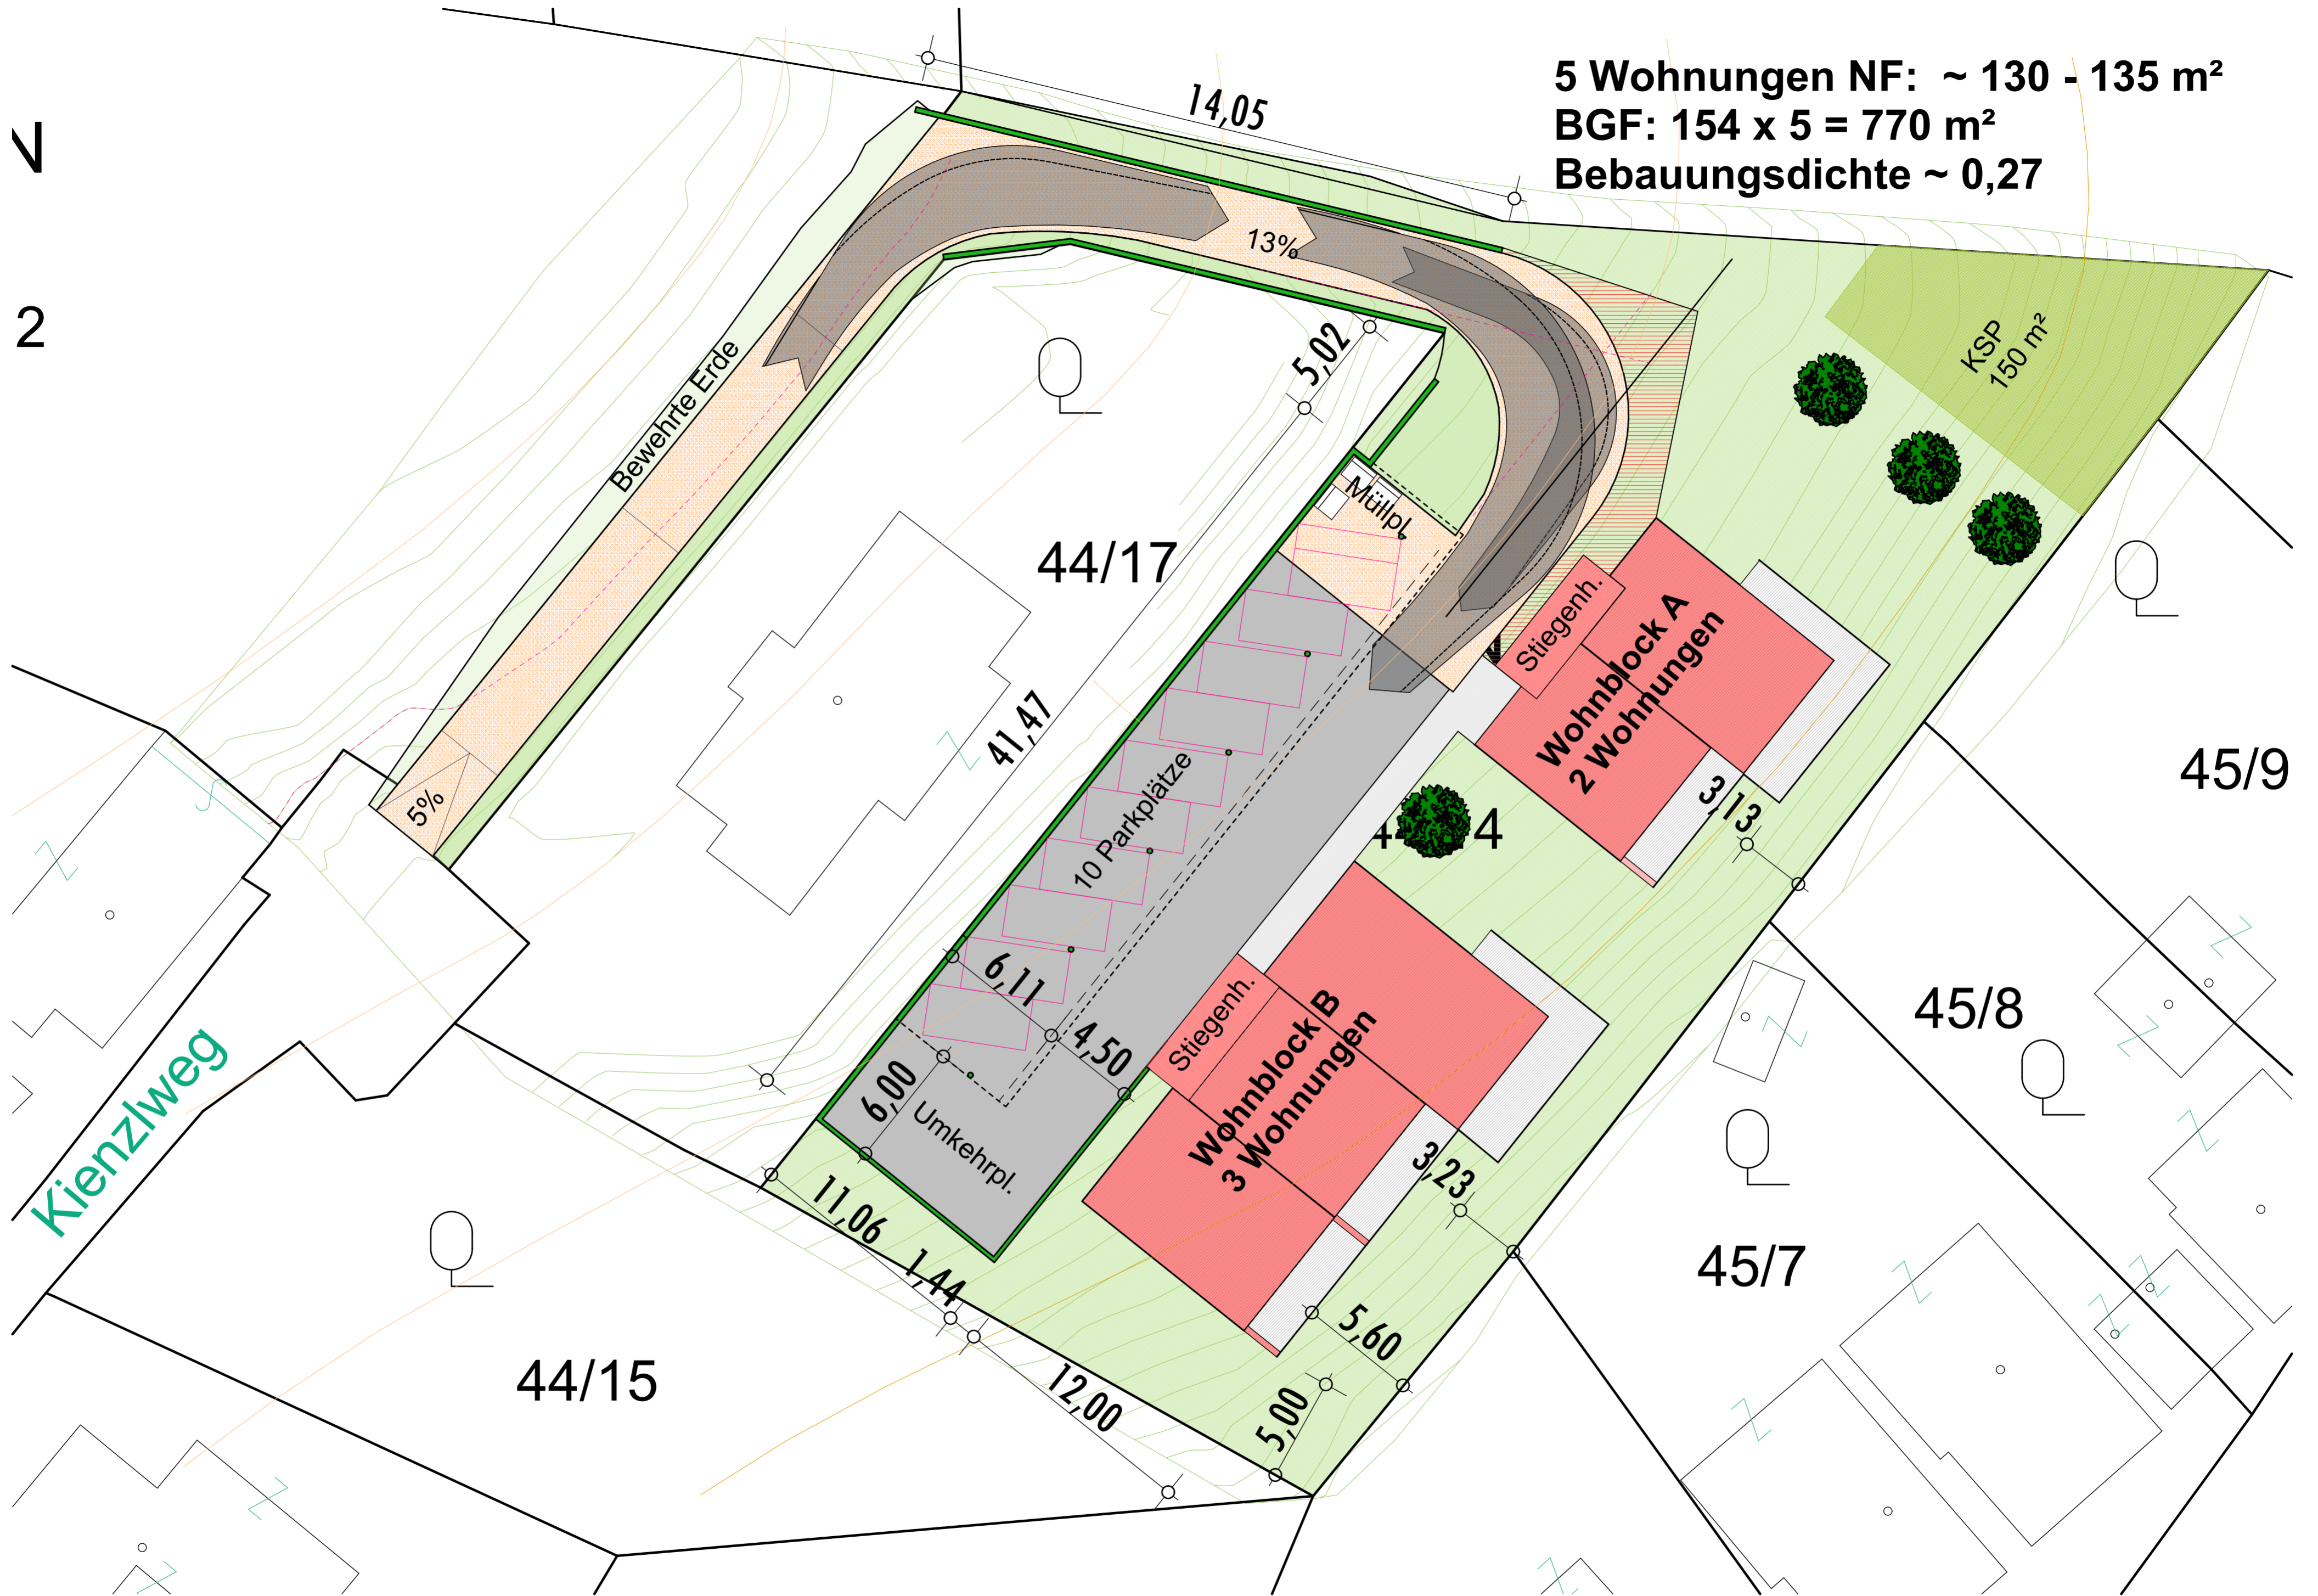


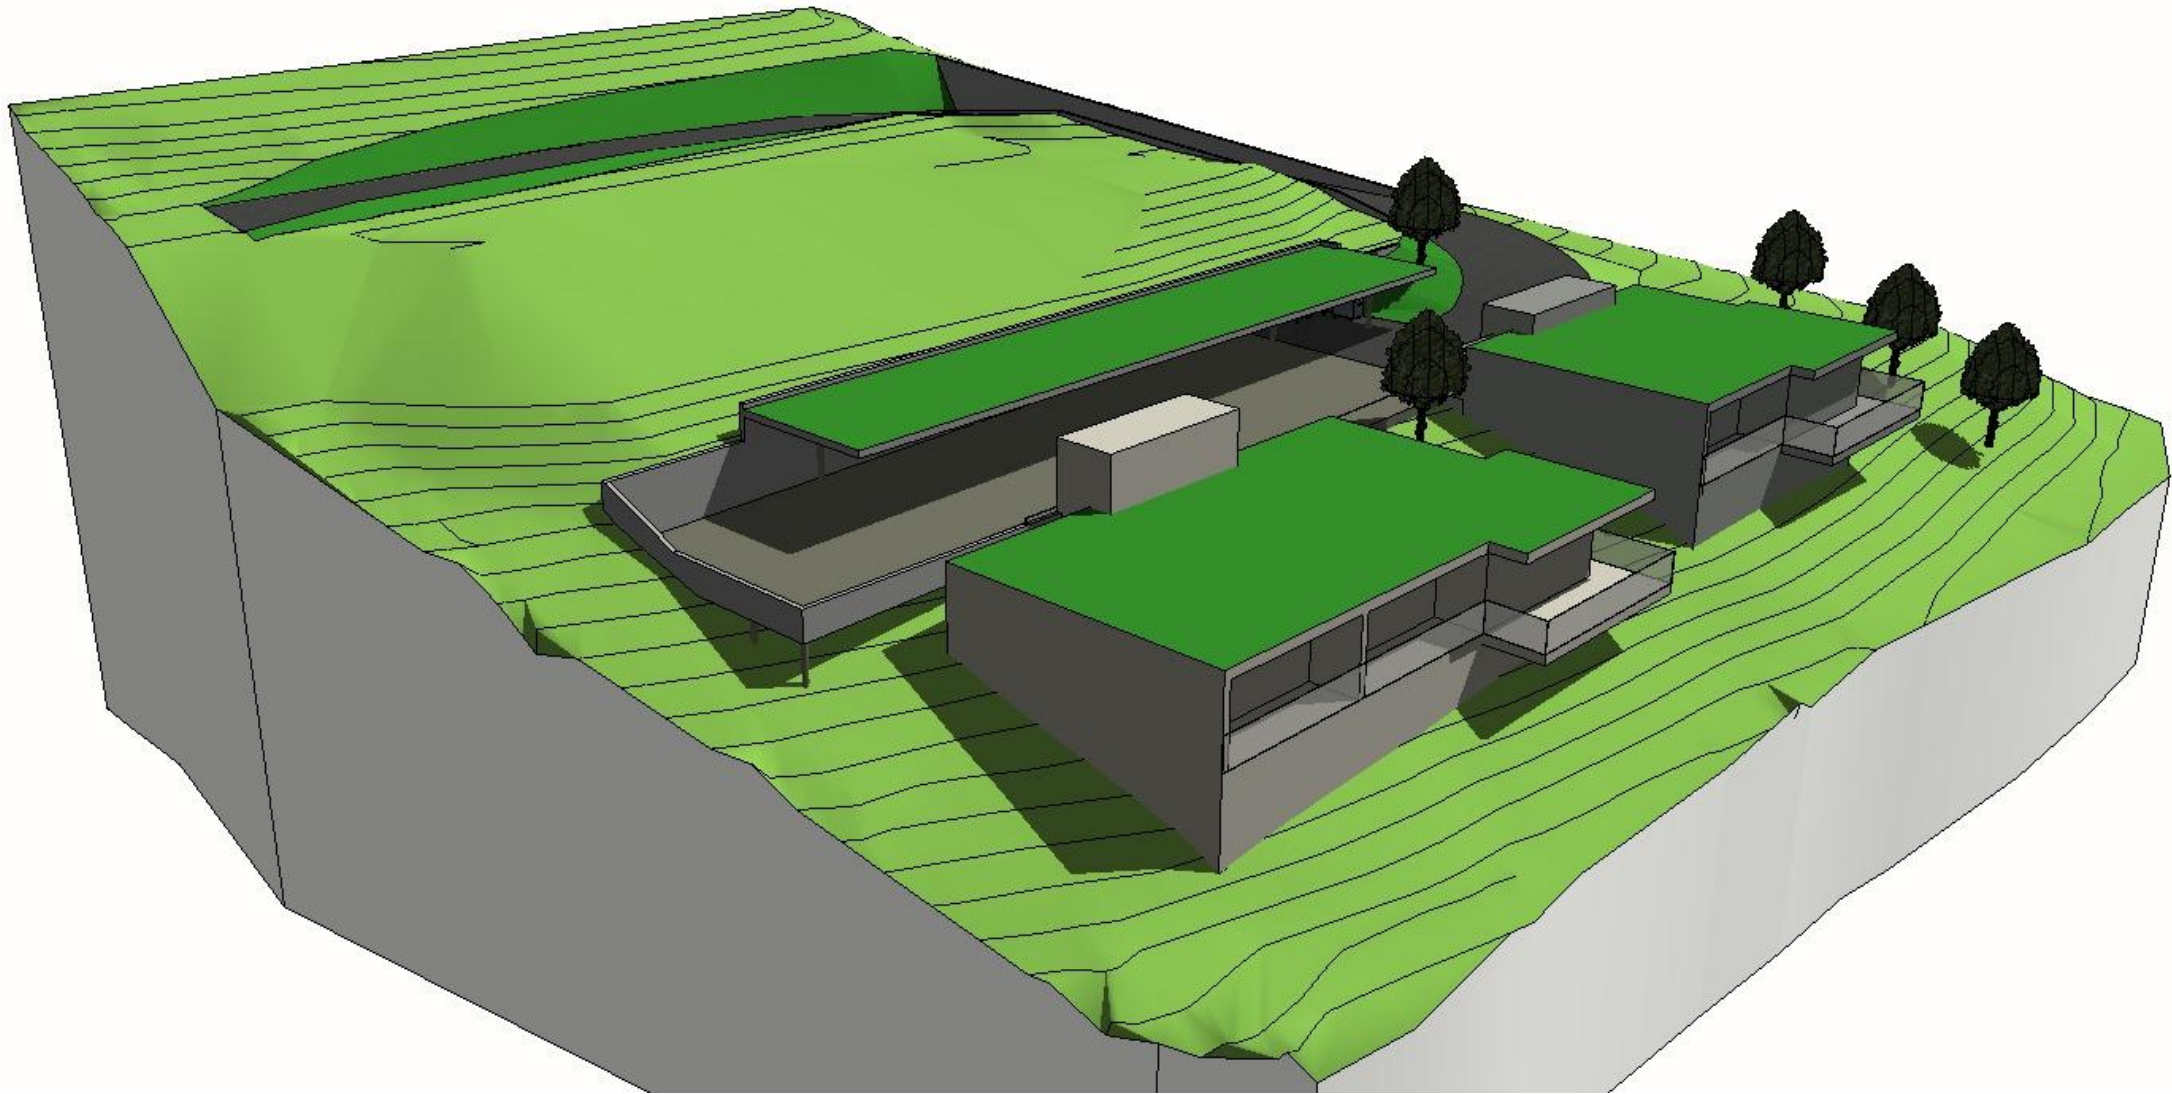

WA. GLEISDORF  
CONCEPTHAUS  
SCHAUBILD SÜDEN

FLACHDACH 02.11.2021

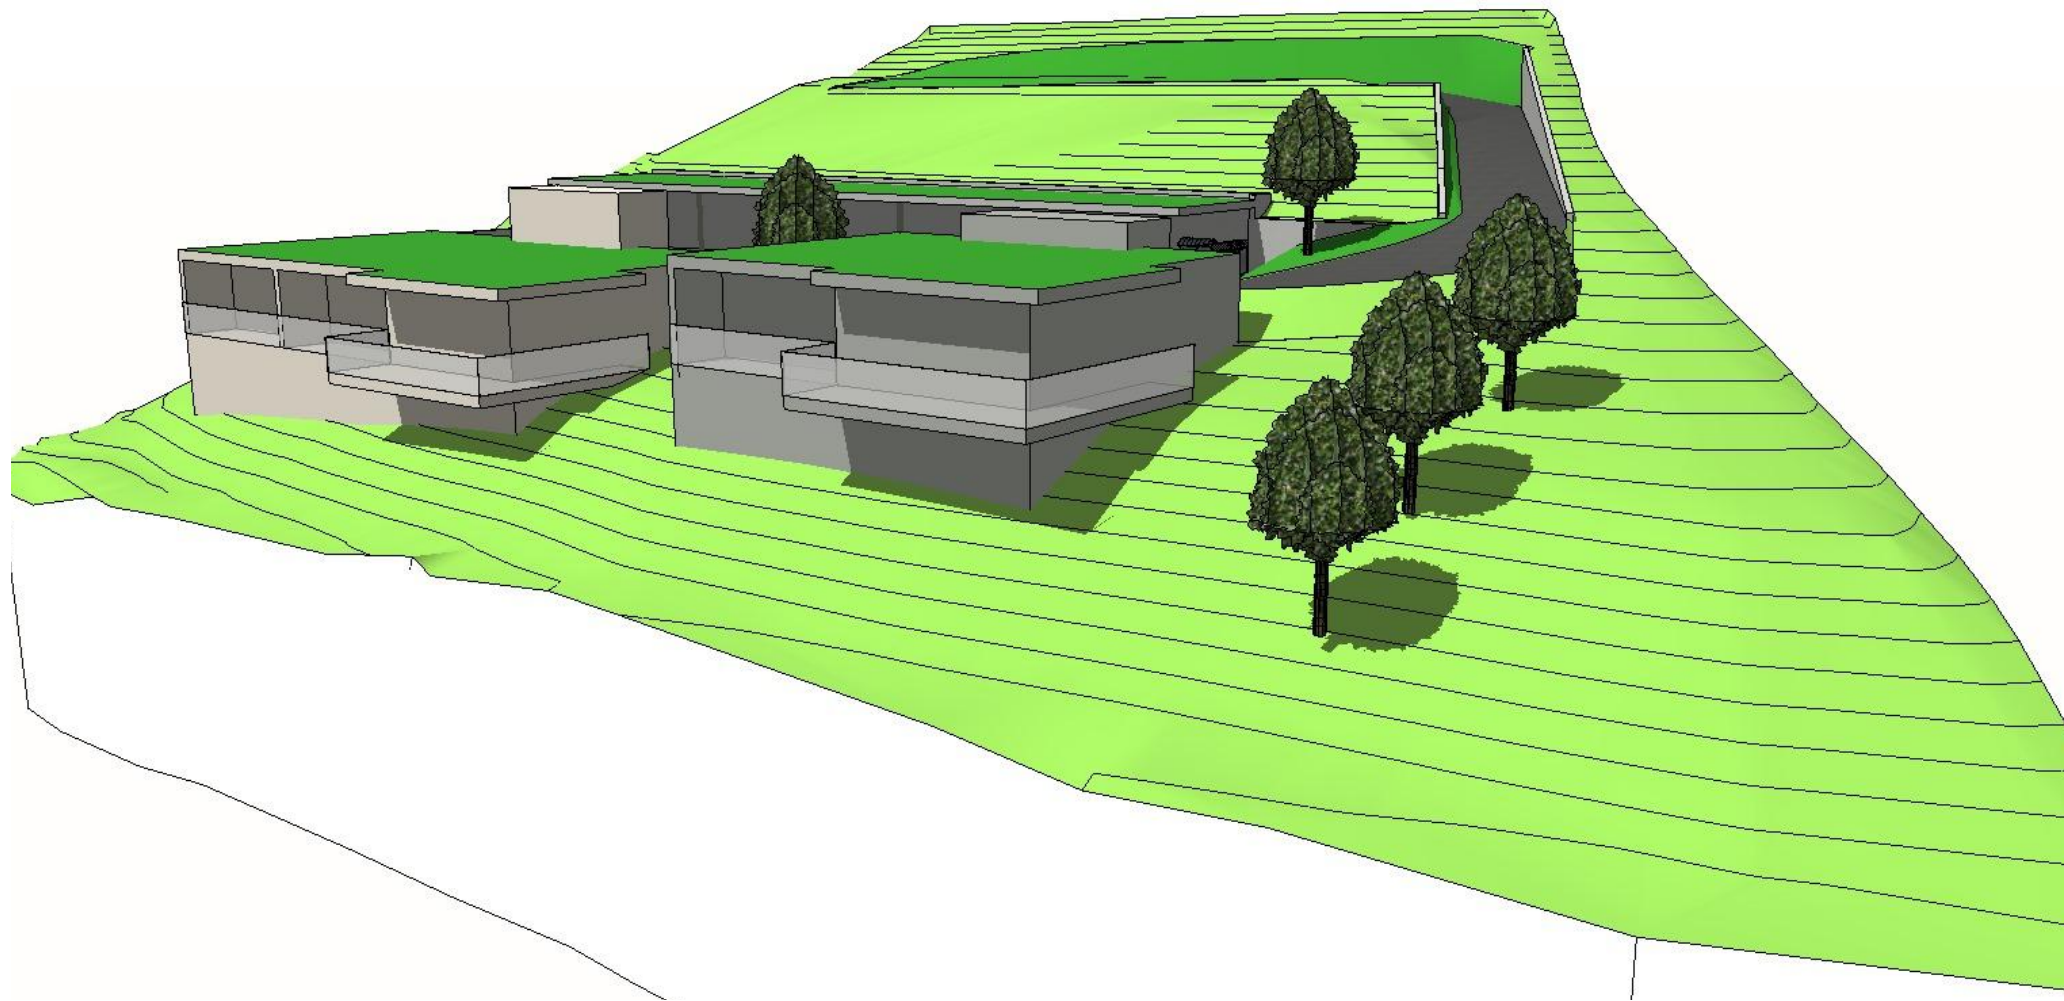

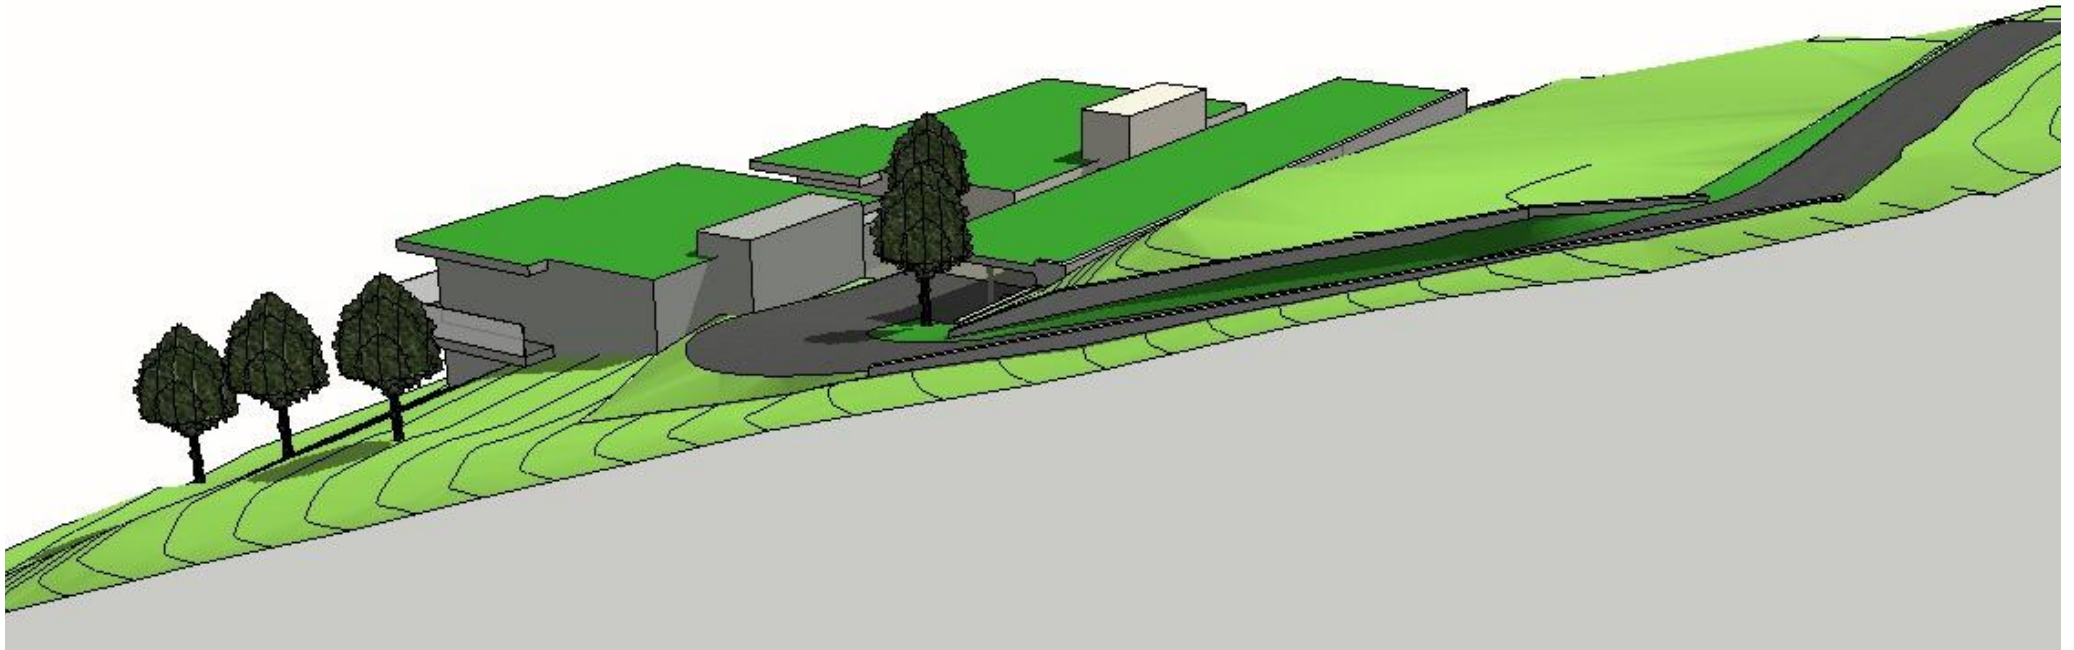

**WA. GLEISDORF  
CONCEPTHAUS  
SCHAUBILD NORDEN**