



ANSICHT NORDOST

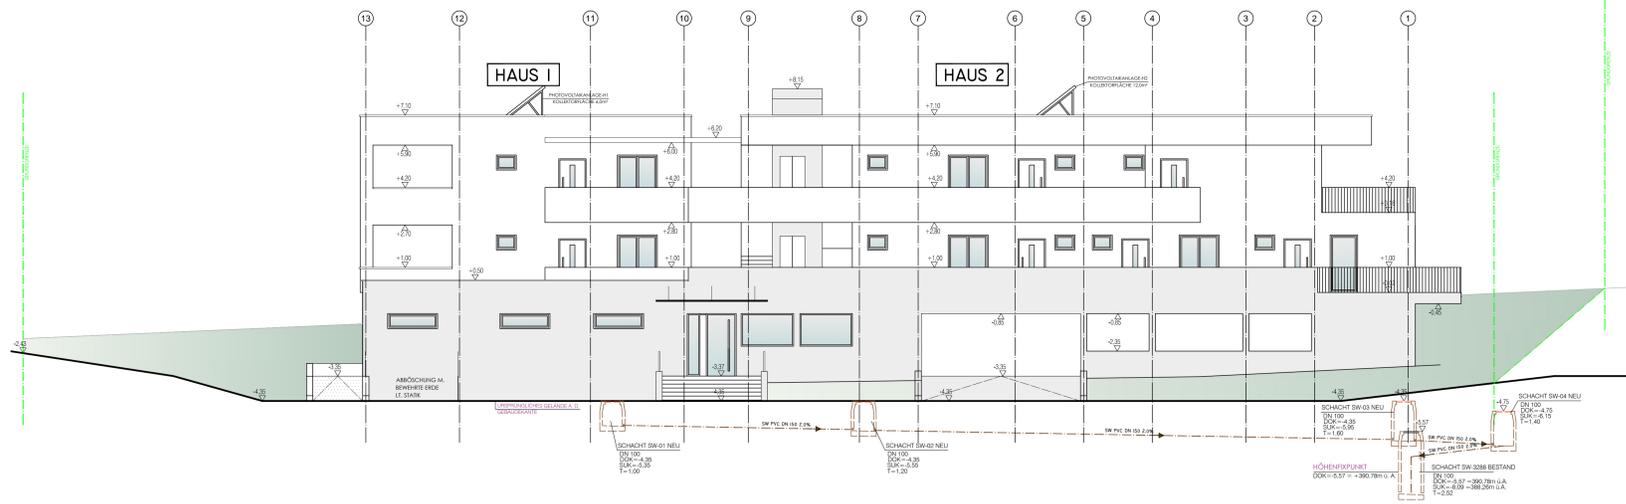



ANSICHT SÜDWEST



ANSICHT SÜDOST

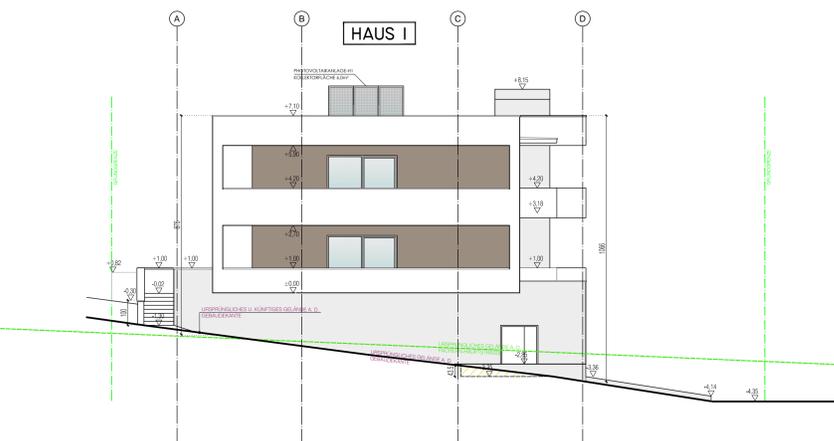

ANSICHT NORDWEST

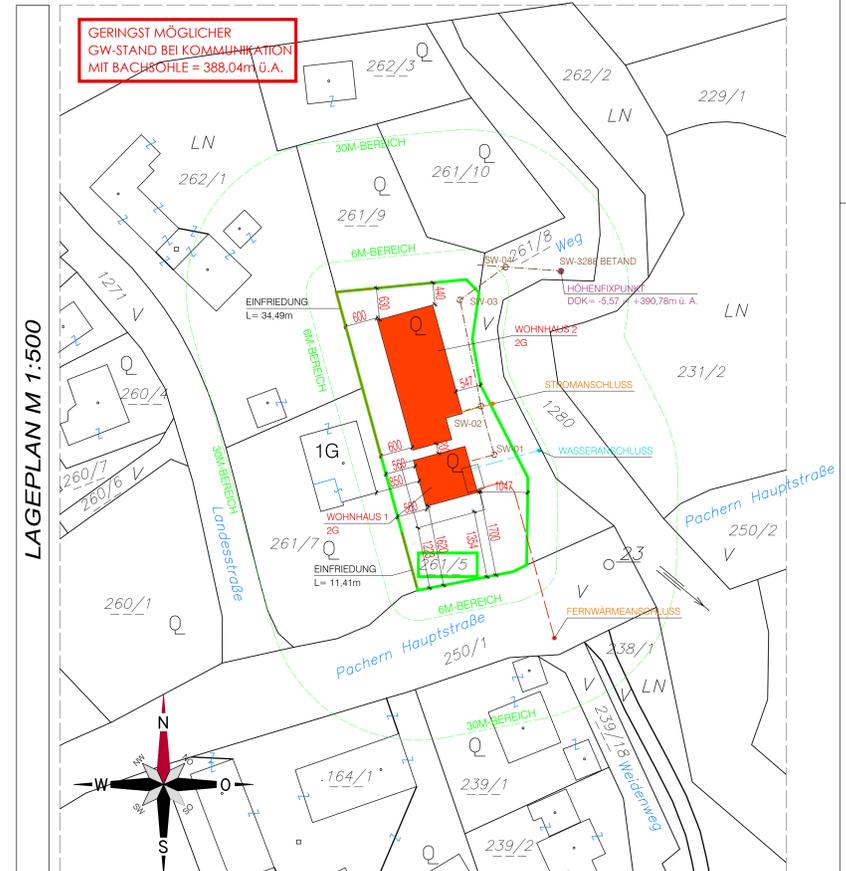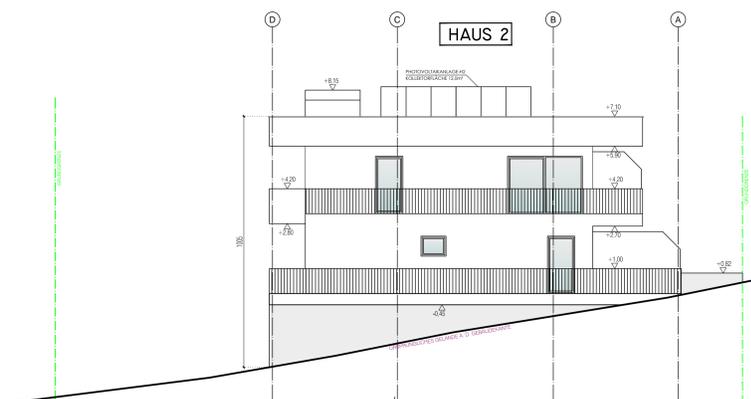

KG 63227 HART BEI ST. PETER

LEGENDE

SCHRÄFFUREN:	ABKÜRZUNGEN:
ALLGEMEIN:	GESCHOSSEBEZEICHNUNGEN:
1. STÜBE	EG
